


**ПРАВИЛА ЗЕМЛЕПОЛЬЗОВАНИЯ И ЗАСТРОЙКИ**  
Карта градостроительного зонирования с отображением зон  
с особыми условиями использования территории  
Семилукского сельского поселения Семилукского муниципального района  
Воронежской области



Схема с отображением зон ограничений от аэродромов

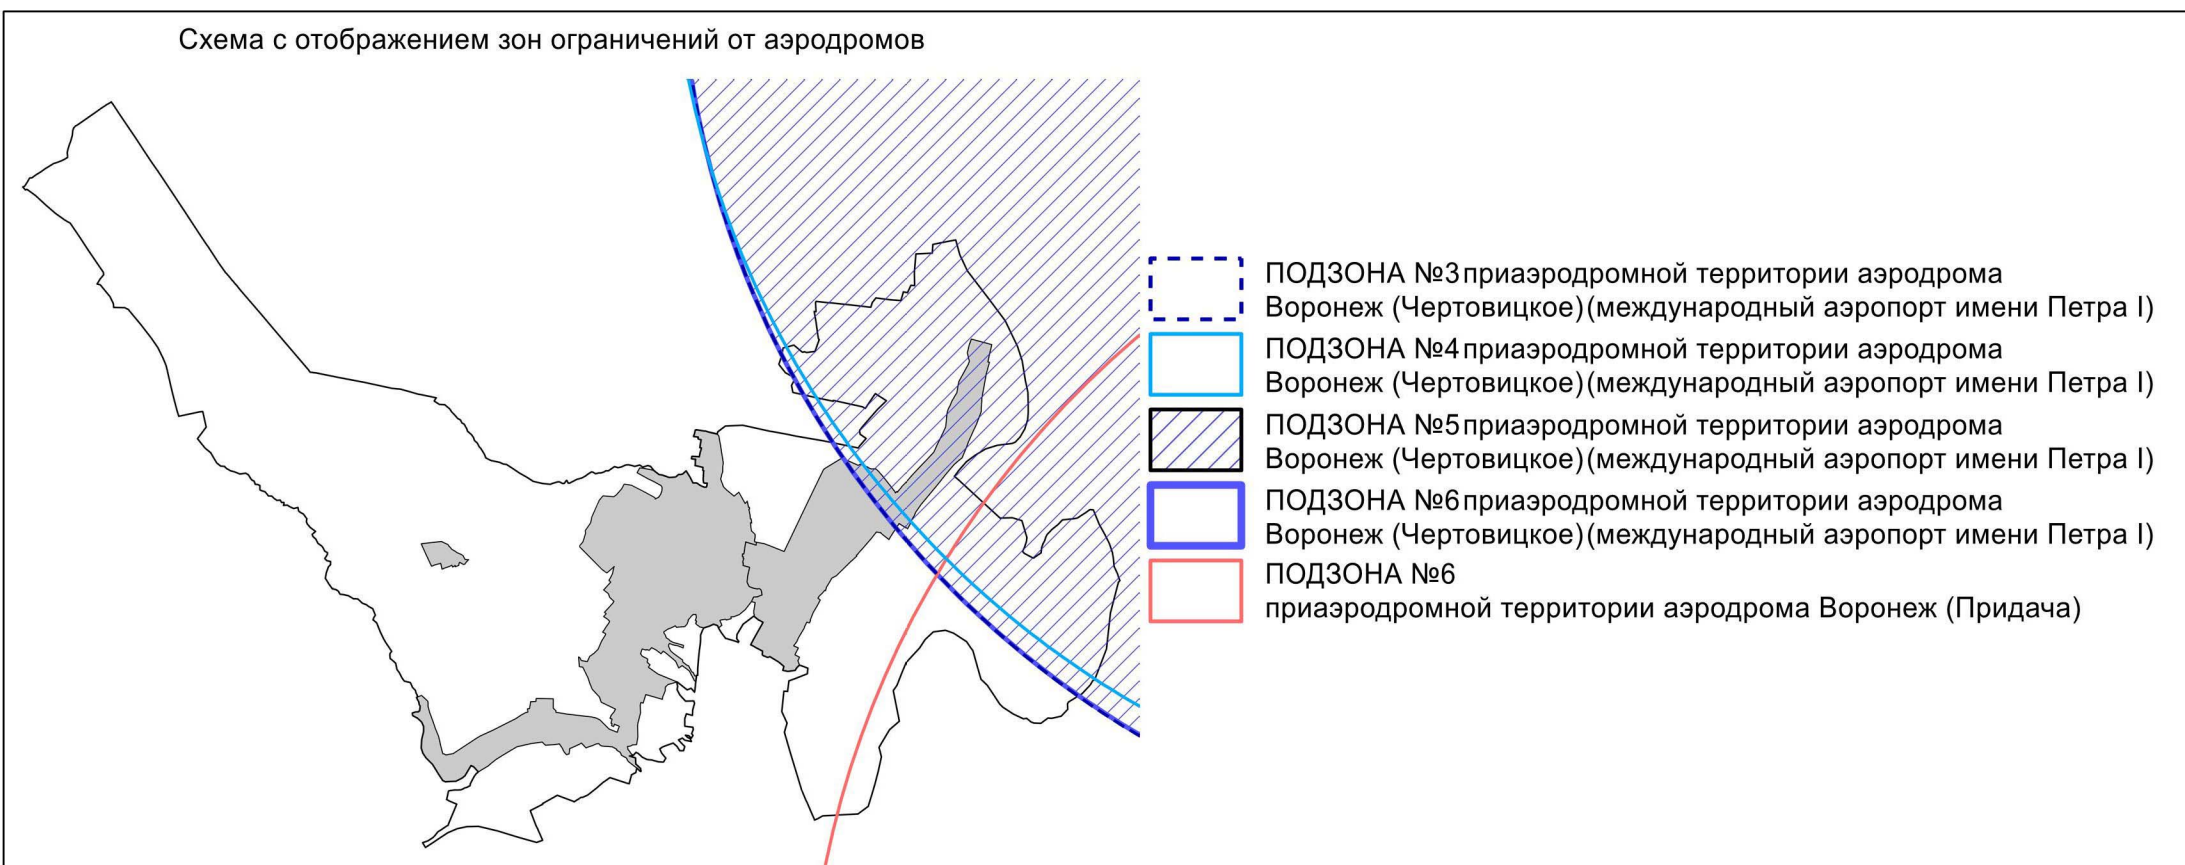

**УСЛОВНЫЕ ОБОЗНАЧЕНИЯ**

**Территориальные границы**

- Граница сельского поселения
- Граница населенного пункта

**Территории, для которых градостроительные регламенты не устанавливаются**

- Земли лесного фонда
- Земли, покрытые поверхностными водами
- Сельскохозяйственные угодья в составе земель сельскохозяйственного назначения

**Виды территориальных зон**

- Зона застройки индивидуальными жилыми домами
- Зона комплексной жилой застройки
- Общественно-деловая зона
- Зона рекреационного назначения - объектов отдыха
- Зона сельскохозяйственного использования в границах населенных пунктов
- Зона сельскохозяйственного производства
- Зона улиц, дорог, инженерной и транспортной инфраструктуры
- Производственная зона
- Зона ритуальных объектов
- Зона садоводства и огородничества

**Зоны с особыми условиями использования территории**

- Установленная санитарно-защитная зона
- Ориентировочная (нормативная) санитарно-защитная зона
- Проектная санитарно-защитная зона
- Охранная зона объектов электроэнергетики
- Охранная зона трубопроводов
- Охранная зона линий и сооружений связи
- Водоохранная зона
- Прибрежная защитная полоса
- Зоны затопления и подтопления
- Зона санитарной охраны источников питьевого и хозяйственно-бытового водоснабжения (первый пояс)
- Зона минимальных расстояний до магистральных или технологических трубопроводов
- Защитная зона объекта культурного наследия
- Охранная зона особо охраняемой природной территории

**Прочие объекты**

- Объект культурного наследия
- Заказник
- Памятник природы

МАСШТАБ 1:25000

